


POHLED JIŽNÍ

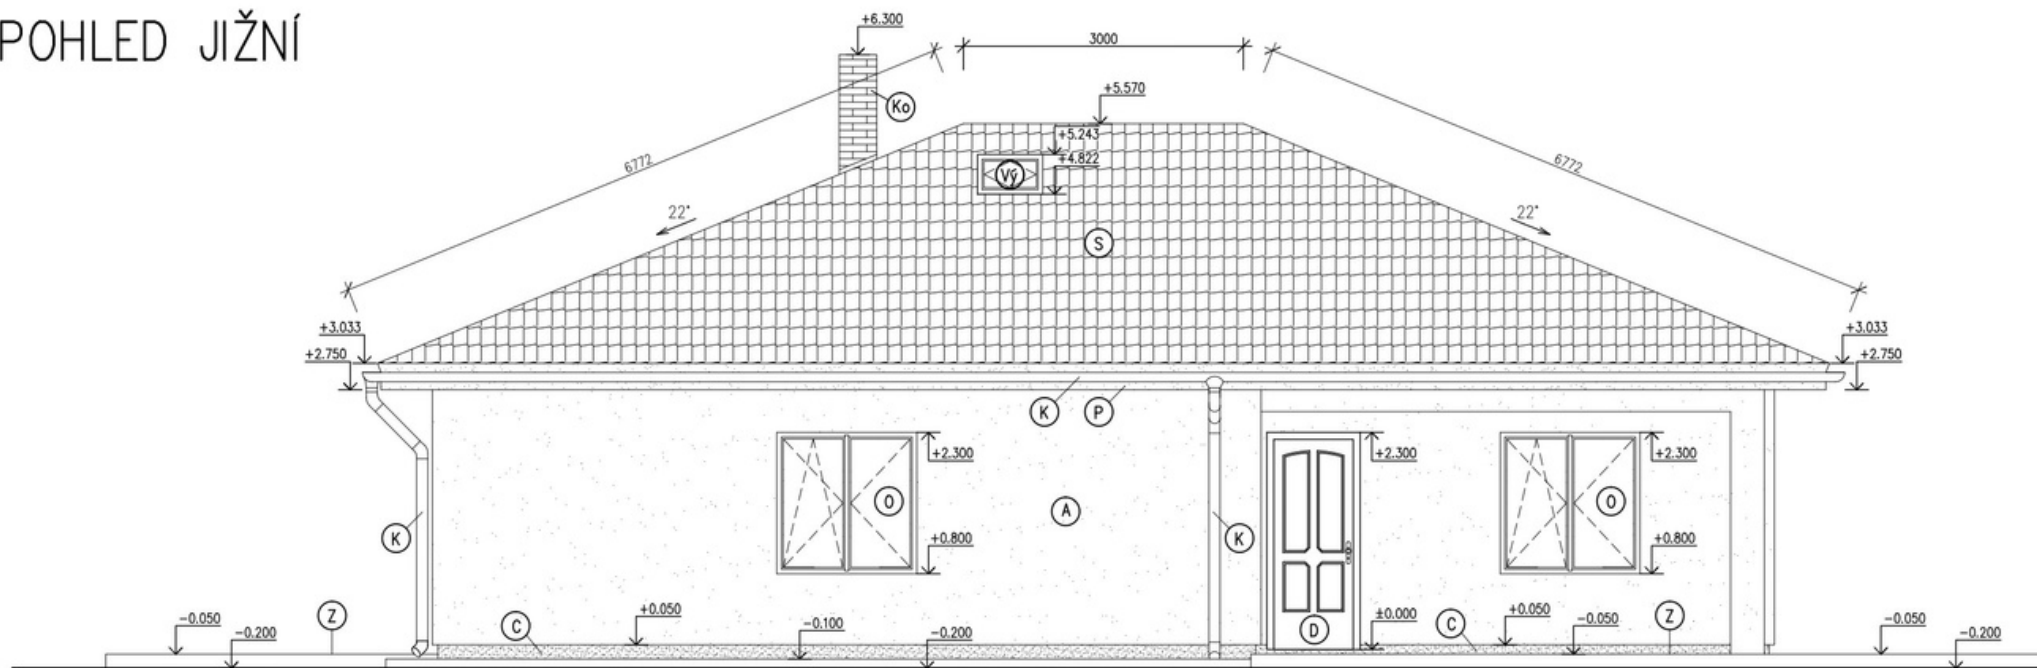

- | | |
|---|---|
| Ⓐ Vnější omítka struktur. barvená silikátová zr. 1-1,5- barva světle šedá | Ⓓ Plastové dveře, barva šedá |
| Ⓚ Klempířské konstrukce z Tižn | Ⓞ Plastové okno, barva šedá/bílá |
| Ⓢ Střešní krytina Bramac-barva antracit | ⓕ Francouzské plastové okno, barva šedá/bílá |
| Ⓩ Zámková dlažba tl. 40 a 80mm -dle výběru investora | ⓀⓄ Komín pro krbová kamna, dle výběru investora |
| Ⓟ Podbítí z desek Cetris-pohled upraven do fasády | ⓋⓎ Výstupní okno Luminex TOP, barva oplechování-černá |
| Ⓒ Sokl bude upraven dekorativní omítkou -barva tmavě šedá | |


OBSAH : POHLED JIŽNÍ

Č. VÝKR.

7

PARÉ Č.

POHLED ZÁPADNÍ

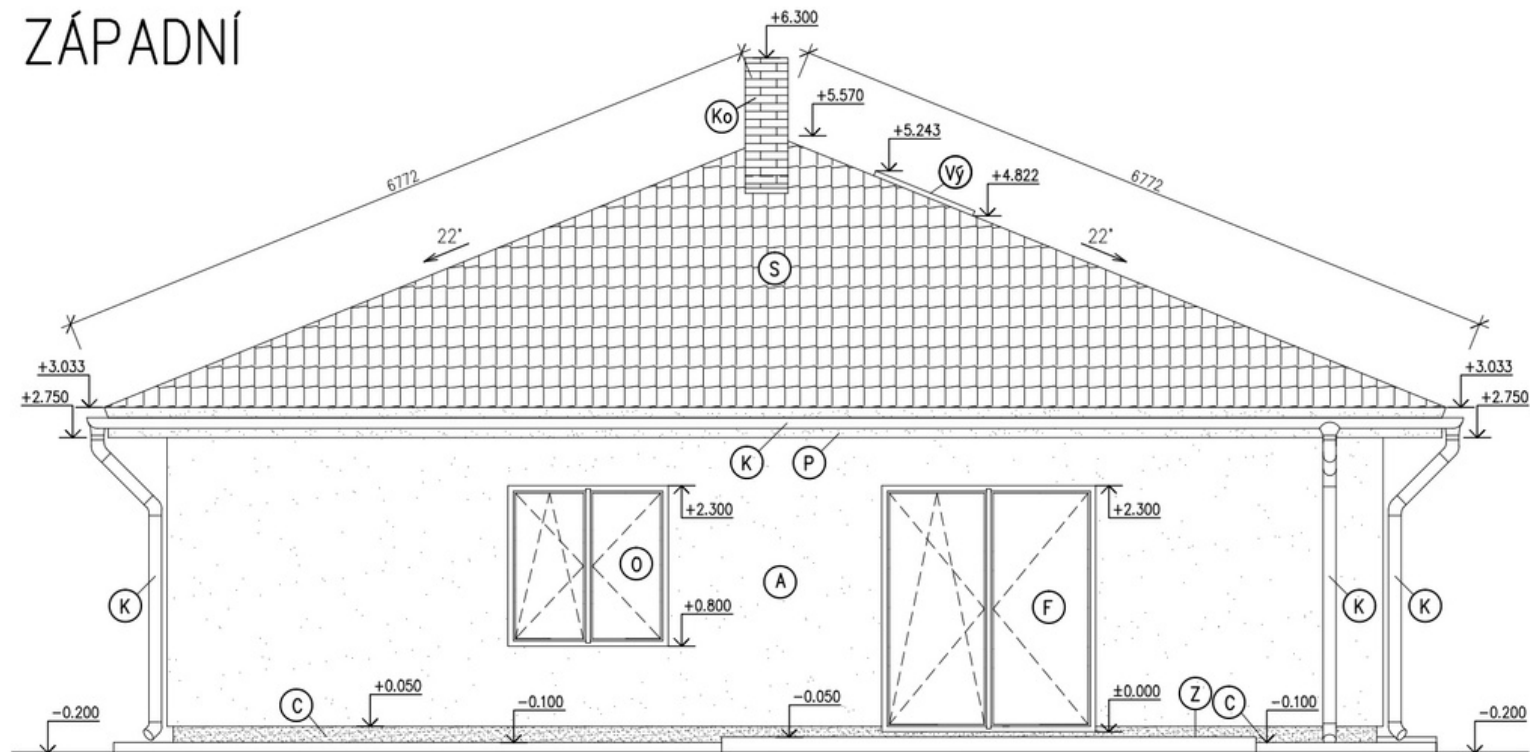

- | | |
|---|---|
| Ⓐ Vnější omítka struktur. barvená silikátová zr. 1-1,5- barva světle šedá | Ⓓ Plastové dveře, barva šedá |
| Ⓚ Klempířské konstrukce z TiZn | Ⓞ Plastové okno, barva šedá/bílá |
| Ⓢ Střešní krytina Bramac-barva antracit | ⓕ Francouzské plastové okno, barva šedá/bílá |
| Ⓩ Zámková dlažba tl. 40 a 80mm -dle výběru investora | ⓀⓄ Komín pro krbová kamna, dle výběru investora |
| Ⓟ Podbítí z desek Cetris-podhled upraven do fasády | ⓋⓎ Výstupní okno Luminex TOP, barva oplechování-černá |
| Ⓒ Sokl bude upraven dekorativní omítkou -barva tmavě šedá | |

OBSAH :


POHLED ZÁPADNÍ

Č.VÝKR.

8

PÁŘE Č.


POHLED SEVERNÍ

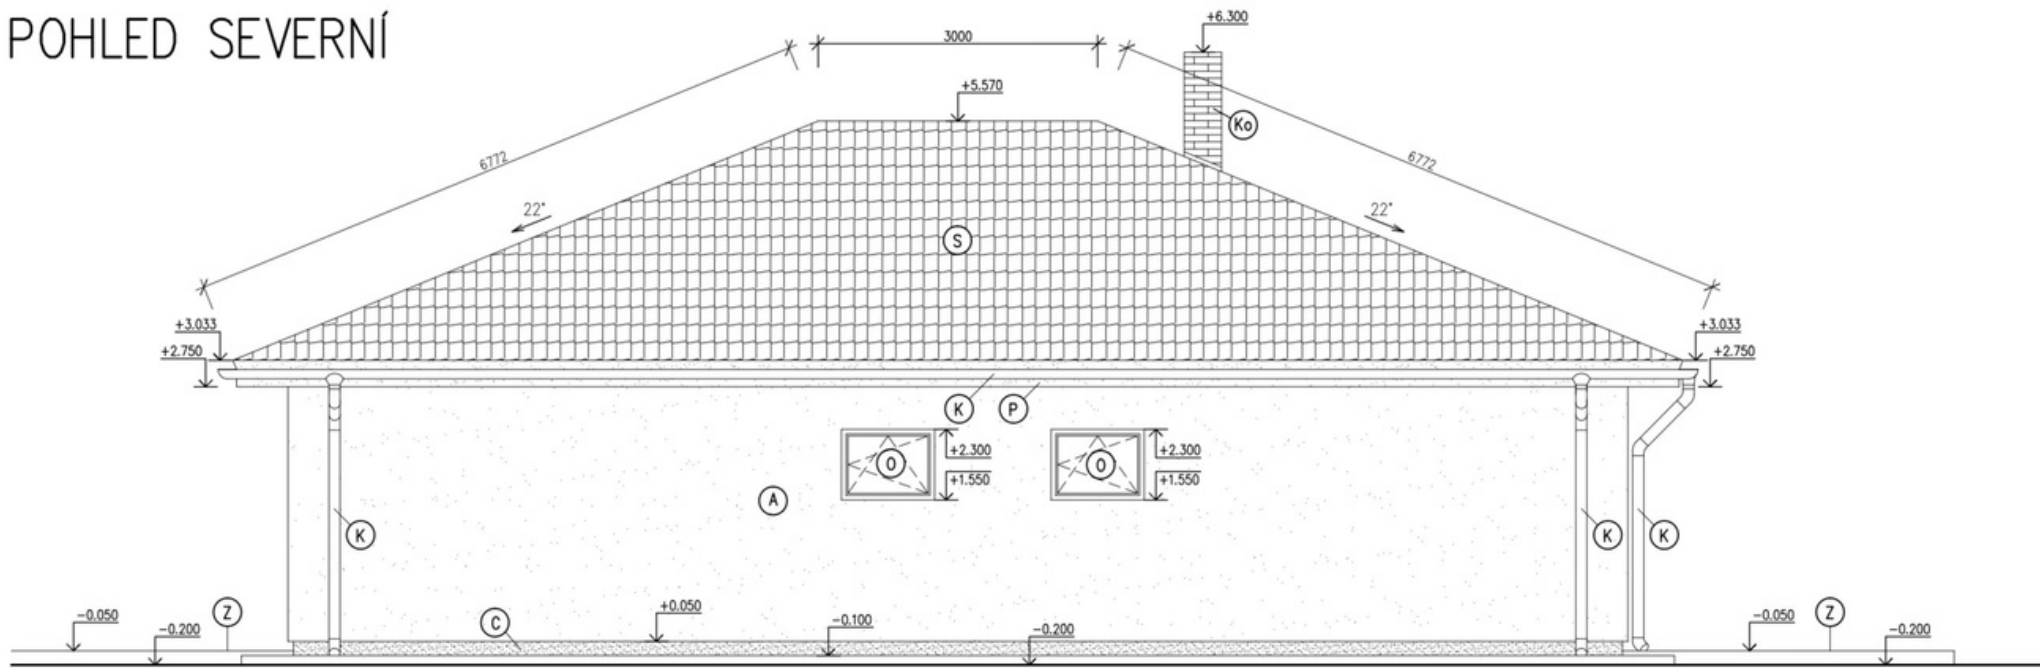

- | | |
|---|---|
| <p>(A) Vnější omítka struktur. barvená silikátová zr. 1-1,5- barva světle šedá</p> <p>(K) Klempířské konstrukce z TiZn</p> <p>(S) Střešní krytina Bramac-barva antracit</p> <p>(Z) Zámková dlažba tl. 40 a 80mm -dle výběru investora</p> <p>(P) Podbití z desek Cetris-pohled upraven do fasády</p> <p>(C) Sokl bude upraven dekorativní omítkou -barva tmavě šedá</p> | <p>(D) Plastové dveře, barva šedá</p> <p>(O) Plastové okno, barva šedá/bílá</p> <p>(F) Francouzské plastové okno, barva šedá/bílá</p> <p>(Ko) Komín pro krbová kamna, dle výběru investora</p> <p>(Vy) Výstupní okno Luminex TOP, barva oplechování-černá</p> |
|---|---|

OBSAH : POHLED SEVERNÍ	Č.VYKR. 9	PÁŘE Č.
----------------------------------	---------------------	-------------

POHLED VÝCHODNÍ

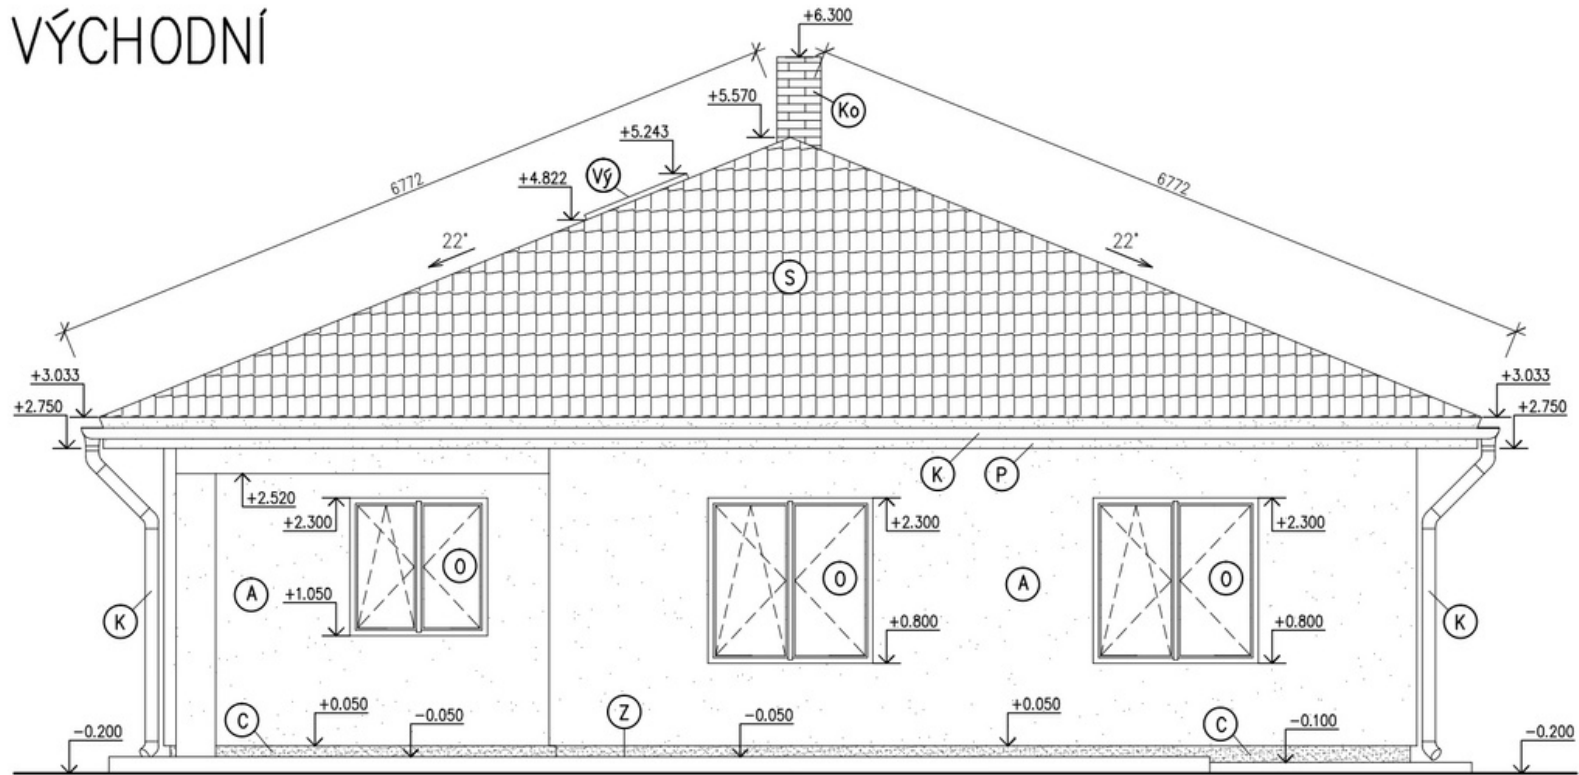

(A) Vnější omítka struktur. barvená silikátová
zr. 1-1,5- barva světle šedá

(K) Klempířské konstrukce z TiZn

(S) Střešní krytina Bramac-barva antracit

(Z) Zámková dlažba tl. 40 a 80mm
-dle výběru investora

(P) Podbítí z desek Cetris-pohled upraven do fasády

(C) Sokl bude upraven dekorativní omítkou
-barva tmavě šedá

(D) Plastové dveře, barva šedá

(O) Plastové okno, barva šedá/bílá

(F) Francouzské plastové okno,
barva šedá/bílá

(Ko) Komín pro krbová kamna,
dle výběru investora

(Vy) Výstupní okno Luminex TOP,
barva oplechování-černá

OBSAH : POHLED VÝCHODNÍ

Č.VÝKR. 10 PARÉ Č.